




HILLVIEW
PARK
Natural living

A3.2

4.5-ZIMMER-WOHNUNG | GESCHOSS 3

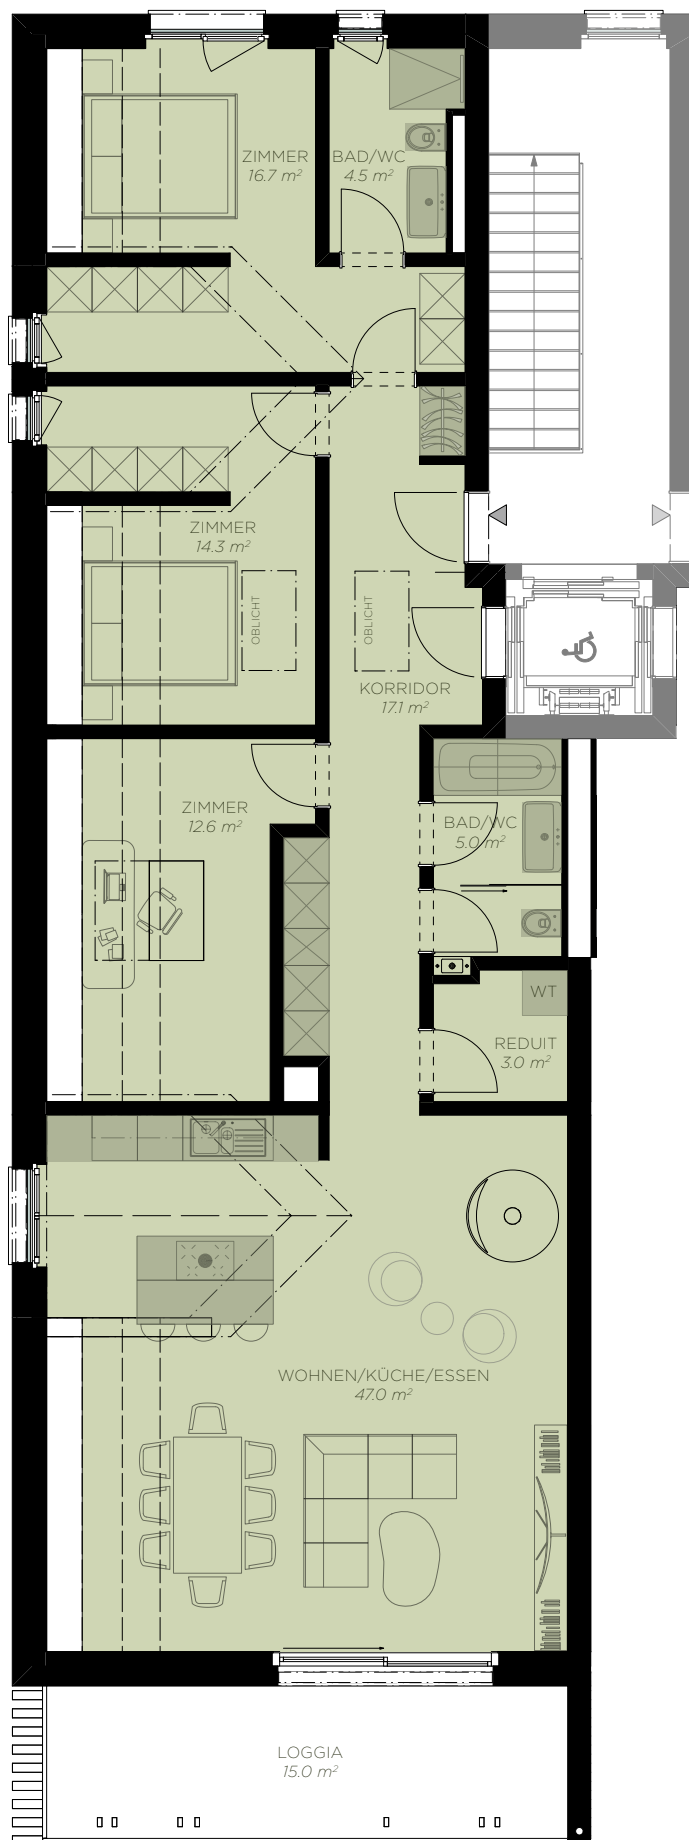

Mst. 1:100 Allfällige Änderungen vorbehalten

Bruttowohnfläche* ca. 126.0 m²

Nettowohnfläche** ca. 120.0 m²

Loggia ca. 15.0 m²

Keller 6A ca. 9.7 m²

* exkl. Aussenwände & Schächte, inkl. Innenwände

** exkl. Aussenwände, Schächte und Innenwände

